

Zajištění PDZ - v obci, oprava mimo vozovku

A15



B21a



B20a



B26



Z4

B26



B20a




B21a



A15

Zajištění PDZ - v obci, oprava zasahující do vozovky

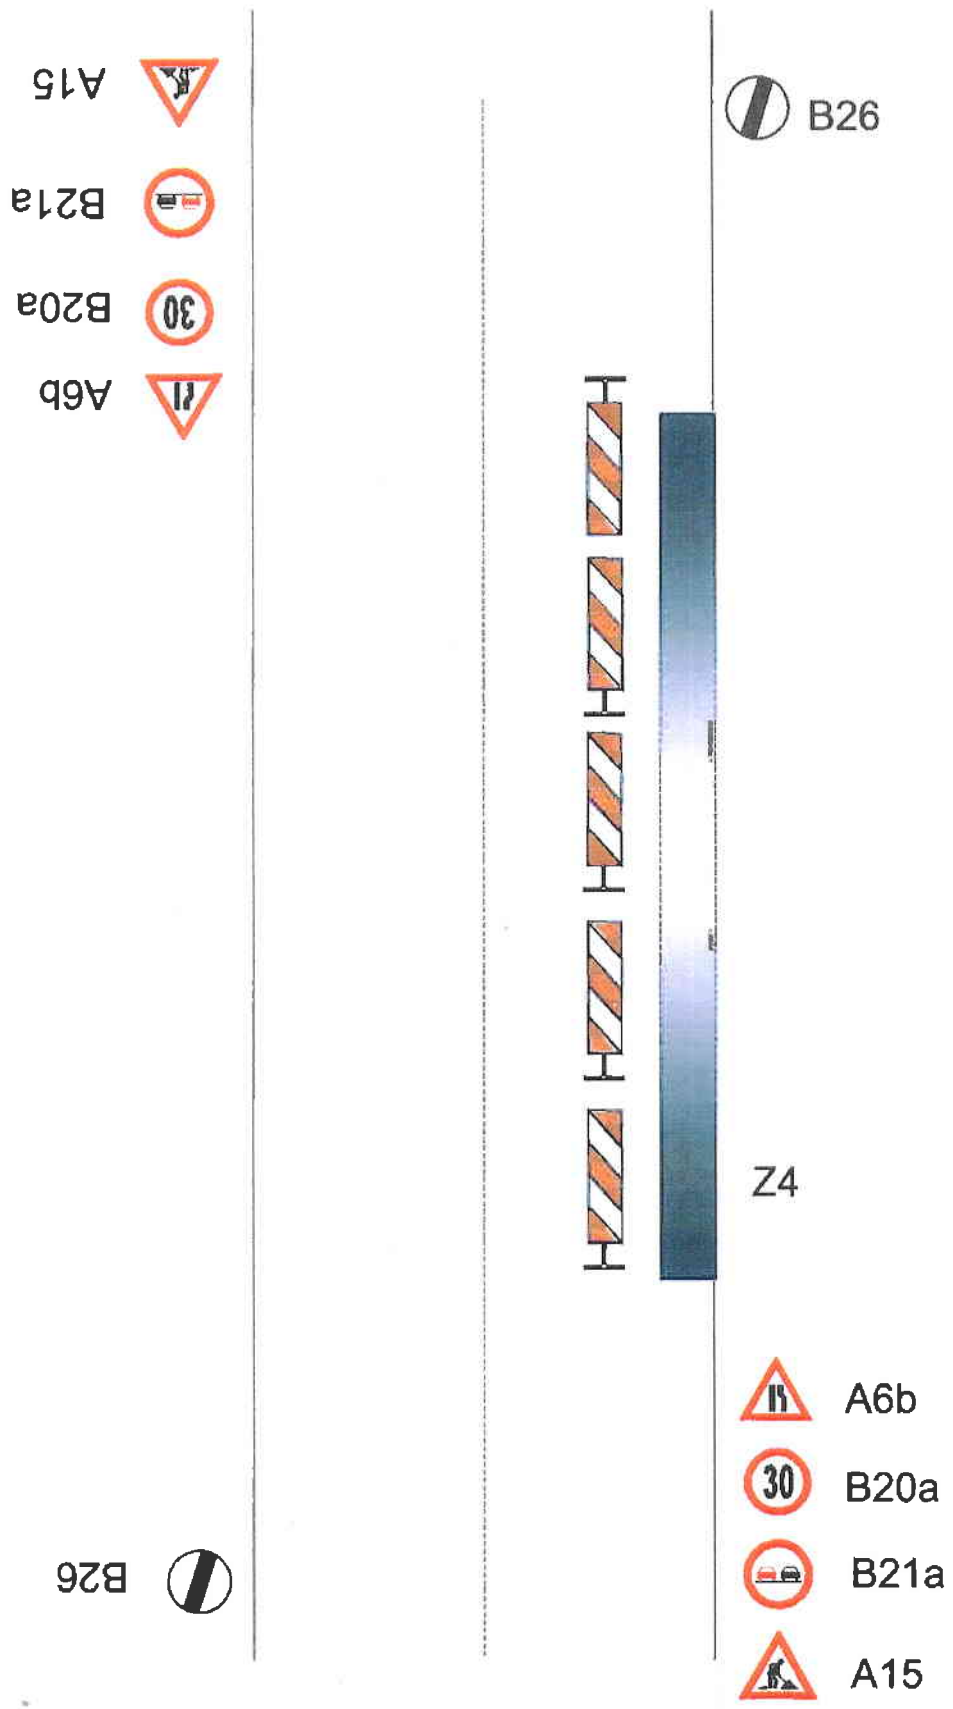


Zajištění PDZ - v obci, uzavírka 1 jízdního pruhu

- A15 
- B21a 
- A6b 
- B20a 
- P8 


B26 



Zajištění PDZ - v obci, uzavírka 1 jízdního pruhu, řízení provozu světelným signalizačním zařízením

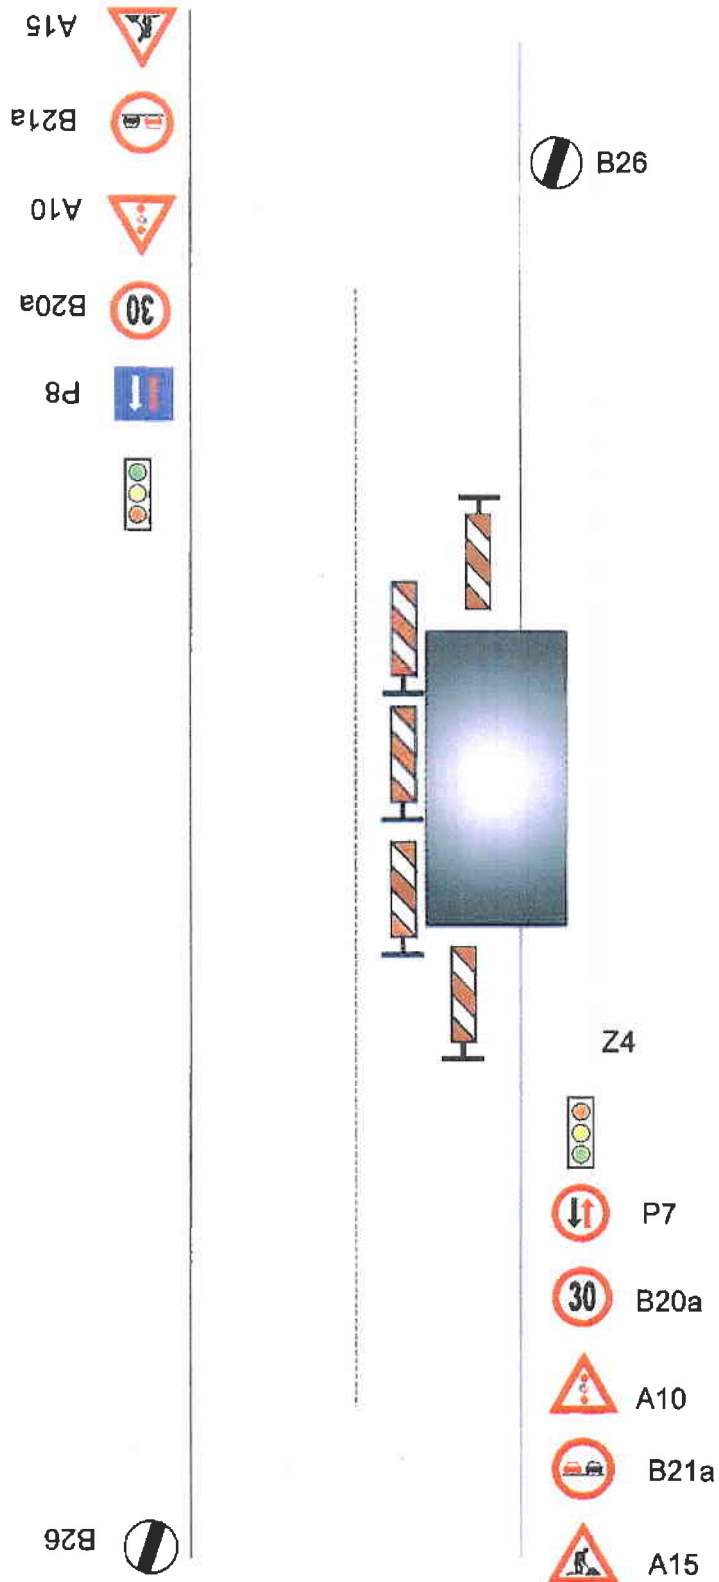

Zajištění PDZ - v obci, oprava zasahující do vozovky

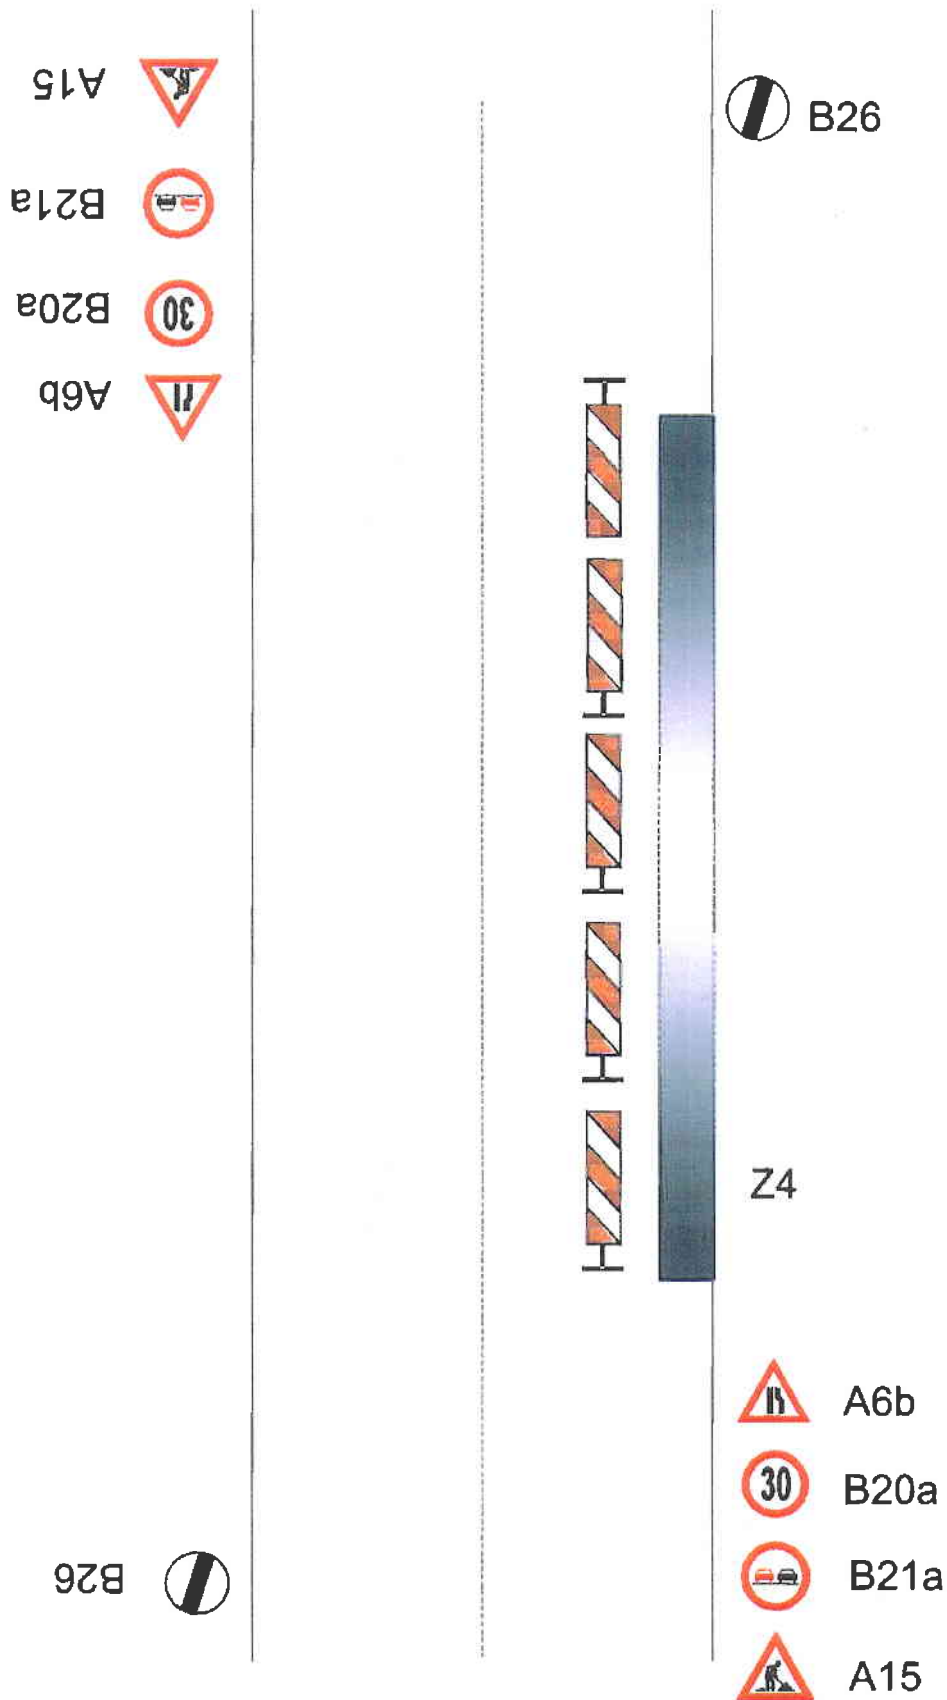

Zajištění PDZ - v obci, uzavírka 1 jízdního pruhu

- A15 
- B21a 
- A6b 
- B20a 
- P8 


 B26






B26 



-  P7
-  B20a
-  A6b
-  B21a
-  A15

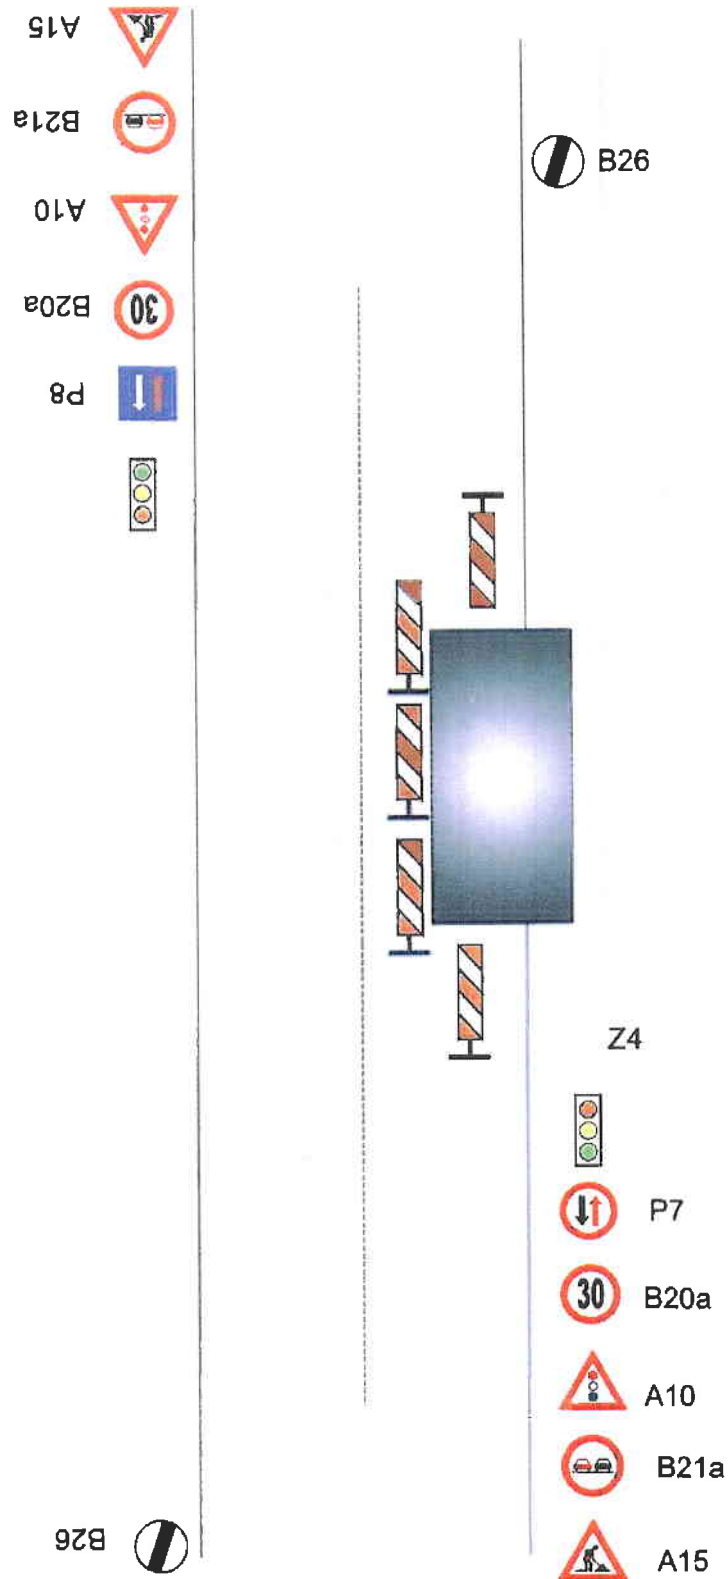Zajištění PDZ - v obci, uzavírka 1 jízdního pruhu, řízení provozu světelným signalizačním zařízením



Zajištění PDZ - v obci, oprava mimo vozovku

- A15 
- B21a 
- B20a 

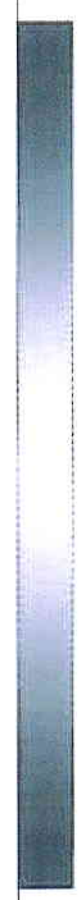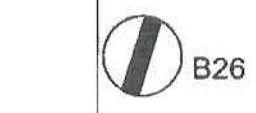

Z4

-  B20a
-  B21a
-  A15